



BRF NÄSBYVIKEN I LAHÄLL

BOSTAD 11 - MINIVILLA
2 rum och kök / 50 kvm BOA

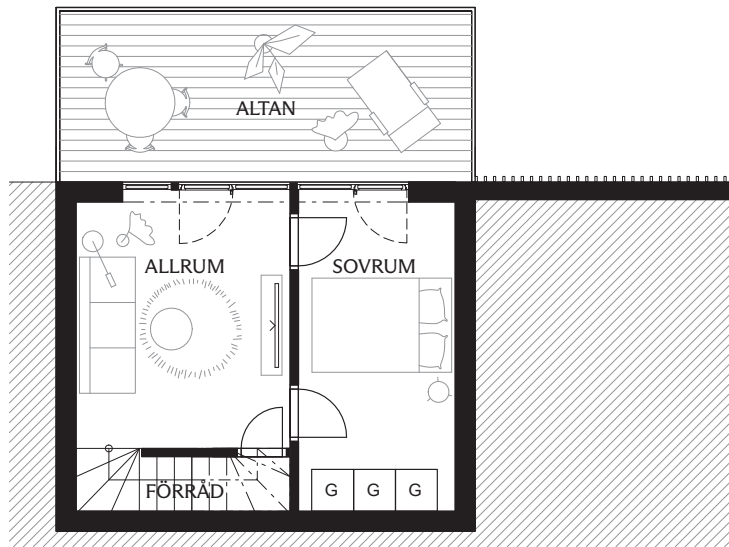


NEDRE PLAN

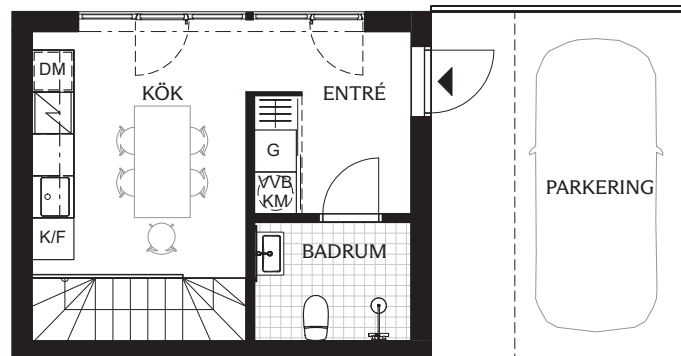

ÖVRE PLAN

ORIENTERINGSGIFUR

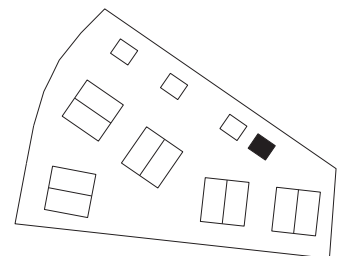

FÖRKLARINGAR

G	GARDEROB	DM	DISKMASKIN
VVB	VARMVATTENBEREDARE	SPISHÄLL	
KM	KOMBIMASKIN	KAPPHYLLA/KLÄDSTÅNG	
K/F	KYL/FRYS	FÖRSTÄRKT TV-VÄGG	




SKALA 1:100

MED RESERVATION FÖR EVENTUELLA
FÖRÄNDRINGAR OCH TRYCKFEL




BRF NÄSBYVIKEN I LAHÄLL

BOSTAD 12 - MINIVILLA
2 rum och kök / 50 kvm BOA

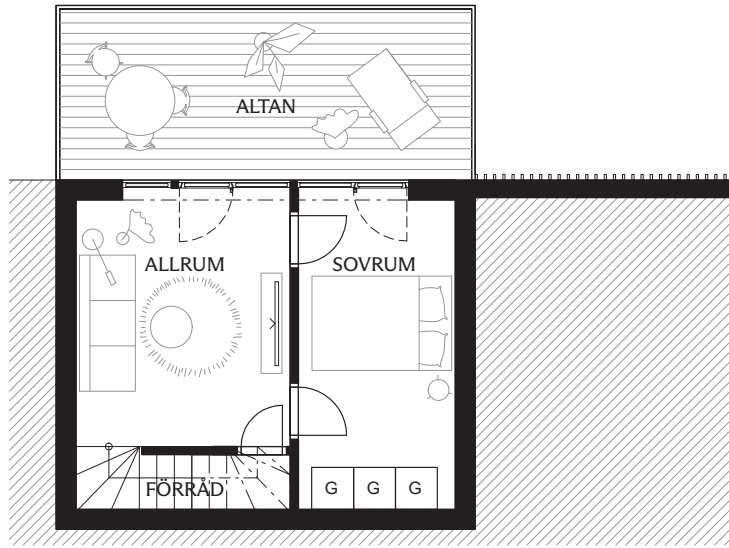

NEDRE PLAN

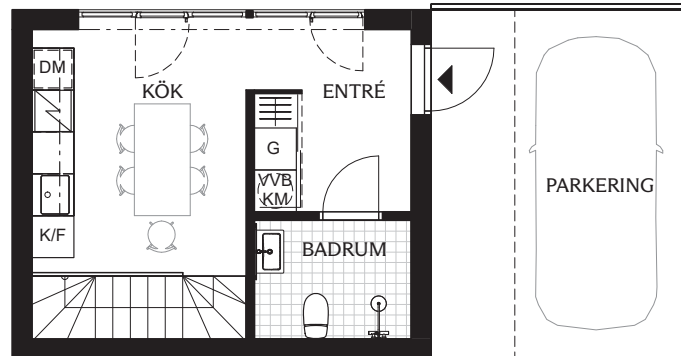

ÖVRE PLAN


ORIENTERINGSFIGUR

FÖRKLARINGAR

G	GARDEROB	DM	DISKMASKIN
VVB	VARMVATTENBEREDARE	SP	SPISHÄLL
KM	KOMBIMASKIN	KL	KAPPHYLLA/KLÄDSTÅNG
K/F	KYL/FRYS	TV	FÖRSTÄRKT TV-VÄGG



SKALA 1:100

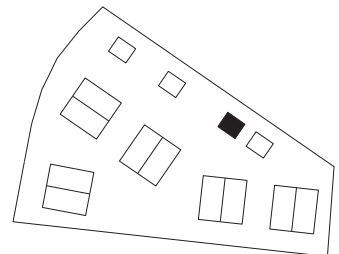


MED RESERVATION FÖR EVENTUELLA
FÖRÄNDRINGAR OCH TRYCKFEL




BRF NÄSBYVIKEN I LAHÄLL

BOSTAD 13 - MINIVILLA
2 rum och kök / 50 kvm BOA

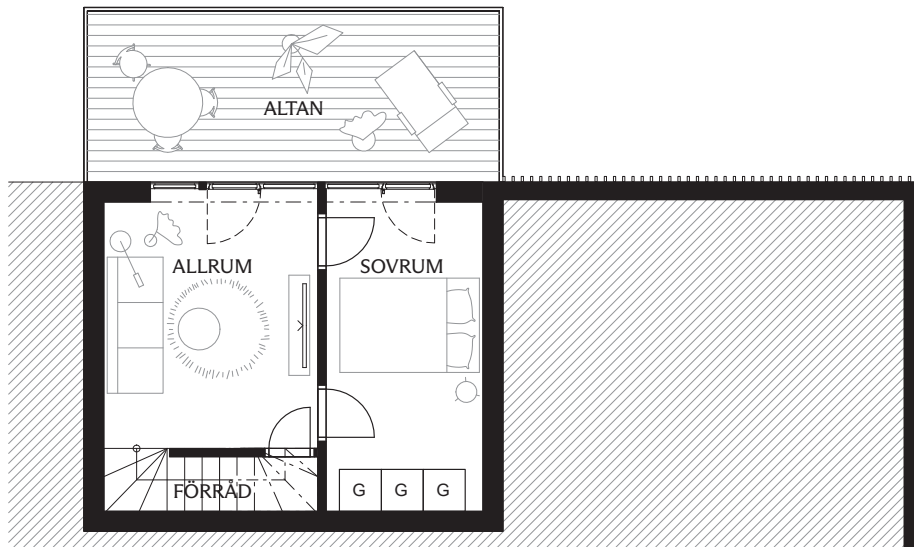

NEDRE PLAN

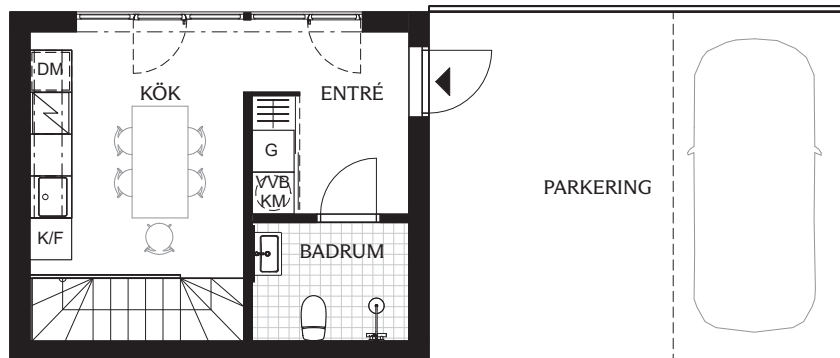

ÖVRE PLAN


ORIENTERINGSGIFUR

FÖRKLARINGAR

G	GARDEROB	DM	DISKMASKIN
VVB	VARMVATTENBEREDARE	[Symbol]	SPISHÄLL
KM	KOMBIMASKIN	[Symbol]	KAPPHYLLA/KLÄDSTÅNG
K/F	KYL/FRYS	[Symbol]	FÖRSTÄRKT TV-VÄGG



SKALA 1:100

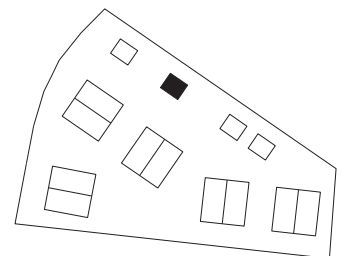


MED RESERVATION FÖR EVENTUELLA
FÖRÄNDRINGAR OCH TRYCKFEL




BRF NÄSBYVIKEN I LAHÄLL

BOSTAD 14 - MINIVILLA
2 rum och kök / 50 kvm BOA

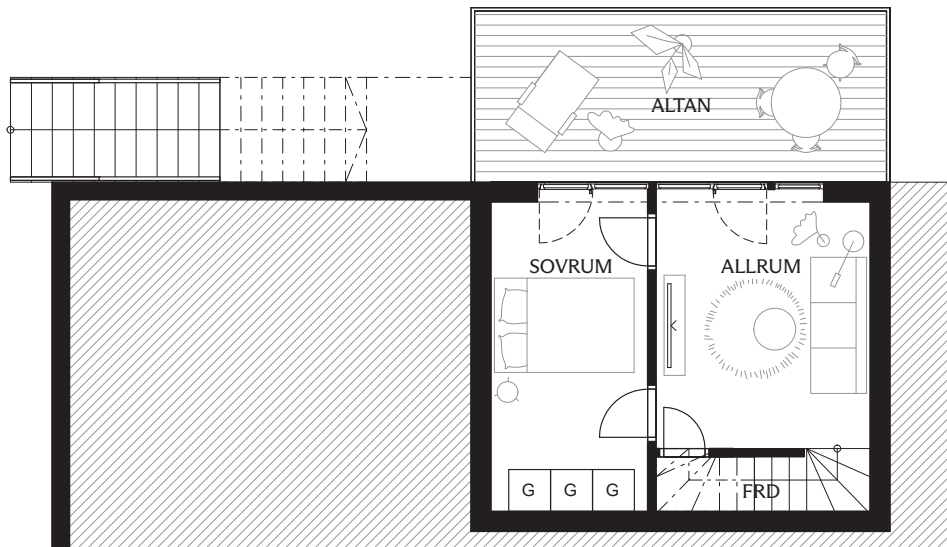


NEDRE PLAN

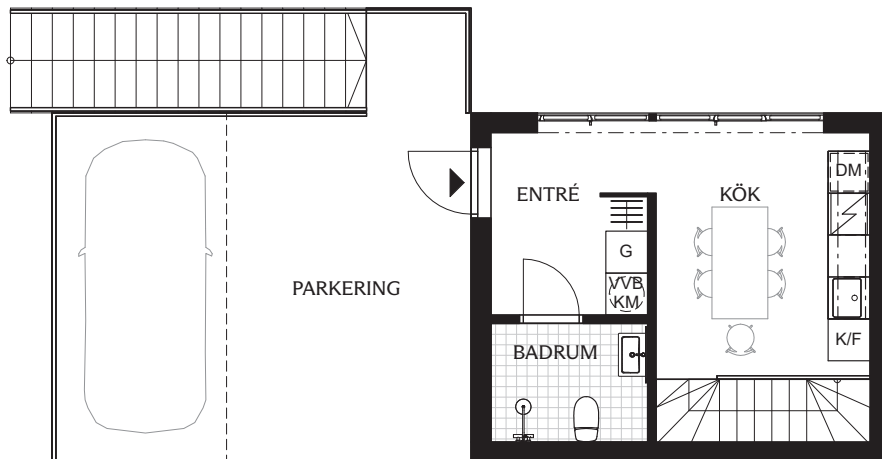

ÖVRE PLAN

ORIENTERINGSFIGUR

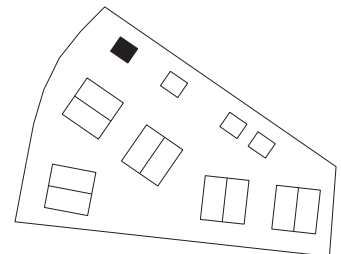

FÖRKLARINGAR

G	GARDEROB	DM	DISKMASKIN
VVB	VARMVATTENBEREDARE	SP	SPISHÄLL
KM	KOMBIMASKIN	KL	KAPPHYLLA/KLÄDSTÅNG
K/F	KYL/FRYS	TV	FÖRSTÄRKT TV-VÄGG



SKALA 1:100

MED RESERVATION FÖR EVENTUELLA
FÖRÄNDRINGAR OCH TRYCKFEL

