



5 rum & kök 150 kvm SUTERRÄNGPLAN

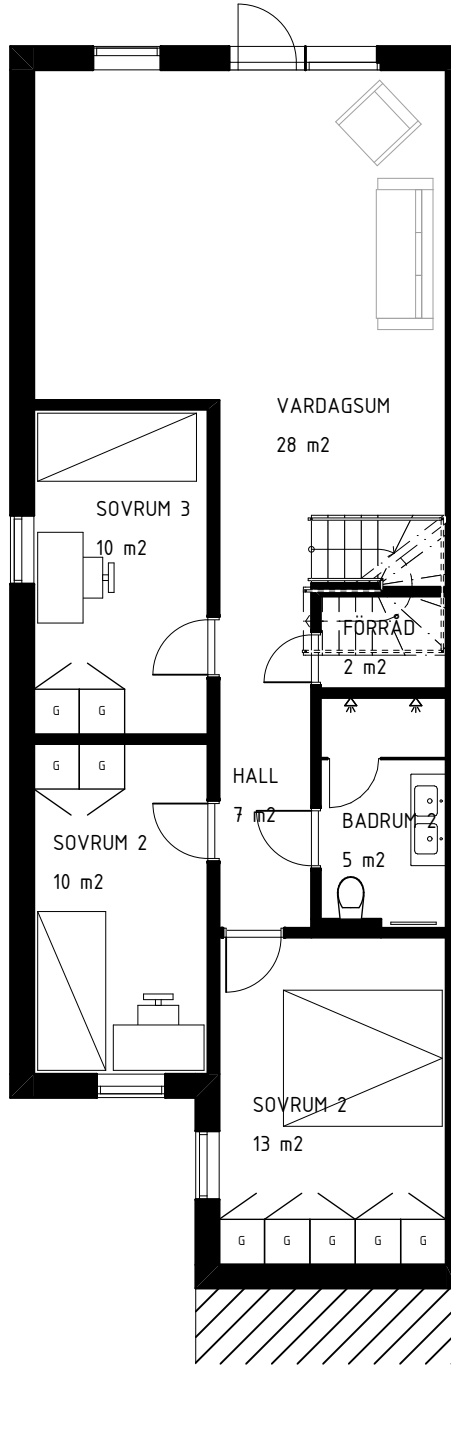

BOSTAD 1

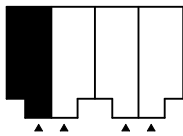

ORIENTERINGSRITING

S	PLATS FÖR SÖPKÄRL
VP	VÄRMEPANNA
K	KYL
F	FRYS
DM	DISKMASKIN
SK	SKAFFERI
ST	STÄDSKÅP
G	GARDEROB
G	MÖJLIG GARDEROB

