


# 6 rum & kök


## 160 kvm

varav 145 kvm BOA

# ENTRÉPLAN


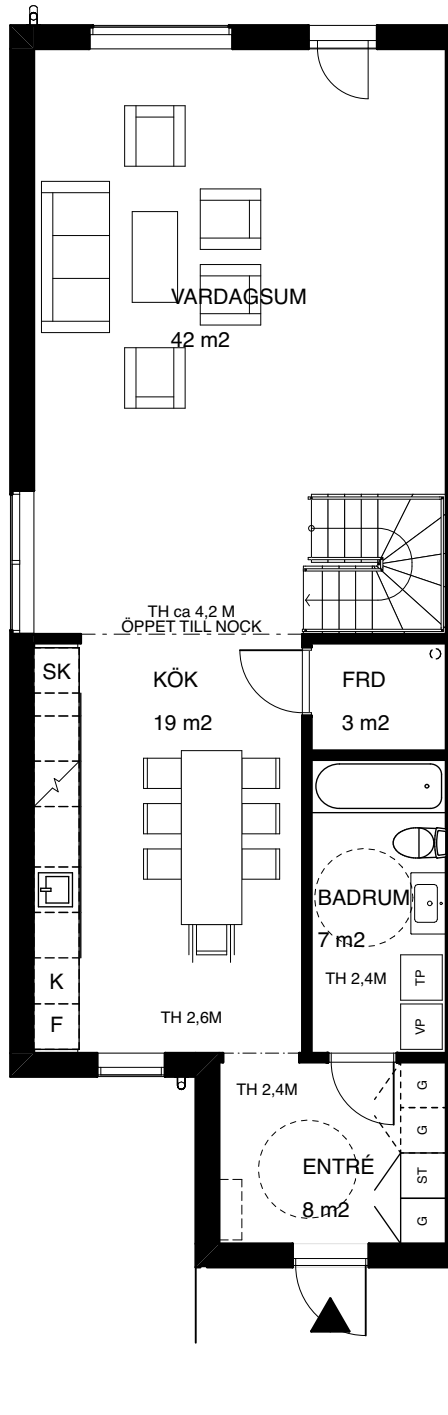


## BOSTAD 25

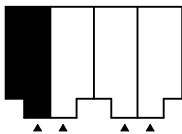

ORIENTERINGSRITING

S	PLATS FÖR SOPKÄRL
VP	VÄRMEPANNA
K	KYL
F	FRYS
DM	DISKMASKIN
SK	SKAFFERI
TP	TVÄTTPELARE
ST	STÄDSKÅP
G	GARDEROB
G	MÖJLIG GARDEROB
○	VENTILATION
VUK	VATTENUTKASTARE
	<small>INSPEKTIONSLUCKA PÅ INSIDA VÄGG 900 mm ÖFG</small>

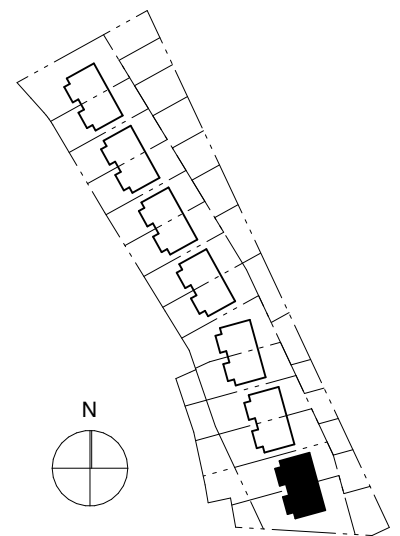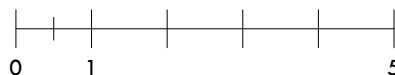

OMRÅDESORIENTERING

Ytor och placeringar är preliminära och kan komma att ändras under projektets gång utan att detta medför rätt till ersättning, förutsatt att ändringarna inte väsentligt påverkar bostadens funktion eller värde.




# 6 rum & kök


## 160 kvm

varav 145 kvm BOA

# SUTERRÄNGPLAN


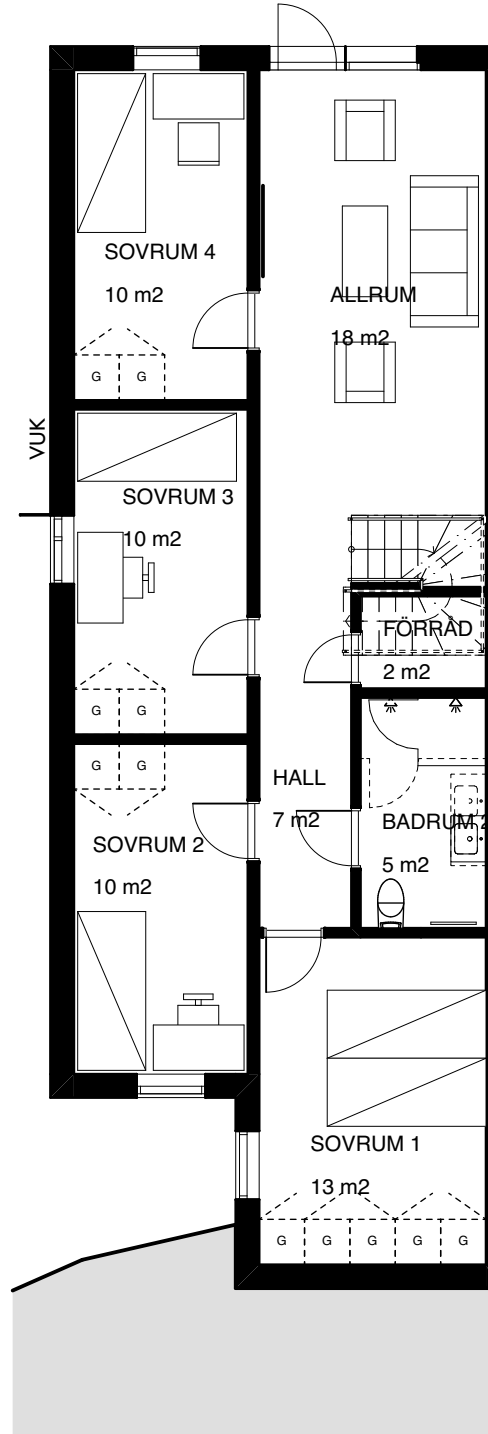


## BOSTAD 25

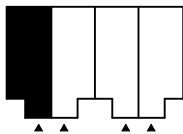

ORIENTERINGSRITING

S	PLATS FÖR SOPKÄRL
VP	VÄRMEPANNA
K	KYL
F	FRYS
DM	DISKMASKIN
SK	SKAFFERI
TP	TVÄTTPELARE
ST	STÄDSKÅP
G	GARDEROB
G	MÖJLIG GARDEROB
○	VENTILATION
VUK	VATTENUTKASTARE INSPEKTIONSLUCKA PÅ INSIDA VÄGG 900 mm ÖFG

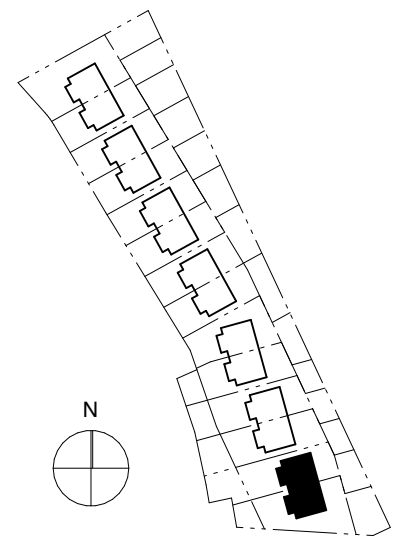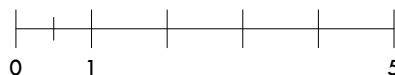

OMRÅDESORIENTERING

Ytor och placeringar är preliminära och kan komma att ändras under projektets gång utan att detta medför rätt till ersättning, förutsatt att ändringarna inte väsentligt påverkar bostadens funktion eller värde.




# 6 rum & kök


## 160 kvm

varav 145 kvm BOA

# SEKTION


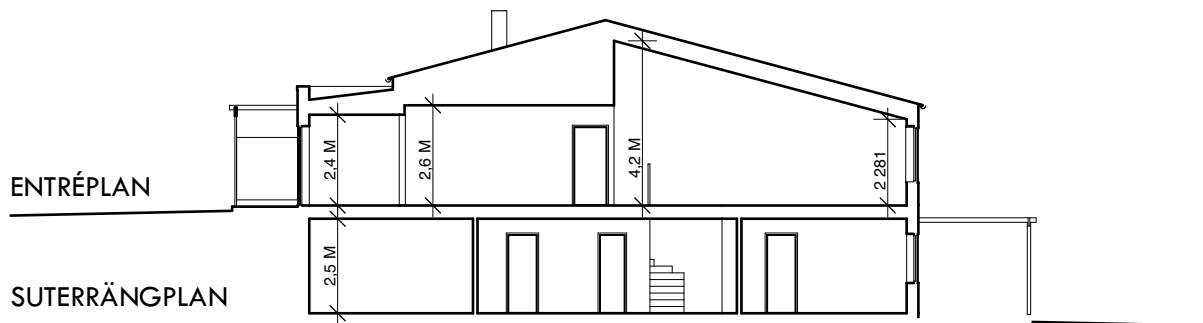


## BOSTAD 25

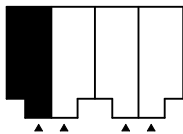

ORIENTERINGSRITING

S	PLATS FÖR SOPKÄRL
VP	VÄRMEPANNA
K	KYL
F	FRYS
DM	DISKMASKIN
SK	SKAFFERI
TP	TVÄTTPELARE
ST	STÄDSKÅP
G	GARDEROB
G	MÖJLIG GARDEROB
○	VENTILATION
VUK	VATTENUTKASTARE INSPEKTIONSLUCKA PÅ INSIDA VÄGG 900 mm ÖFG

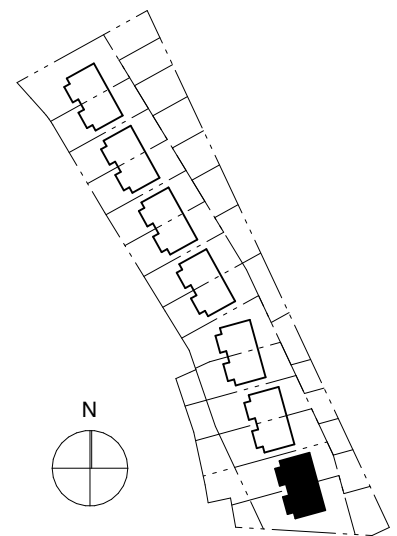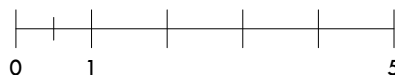

OMRÅDESORIENTERING

Ytor och placeringar är preliminära och kan komma att ändras under projektets gång utan att detta medför rätt till ersättning, förutsatt att ändringarna inte väsentligt påverkar bostadens funktion eller värde.

